


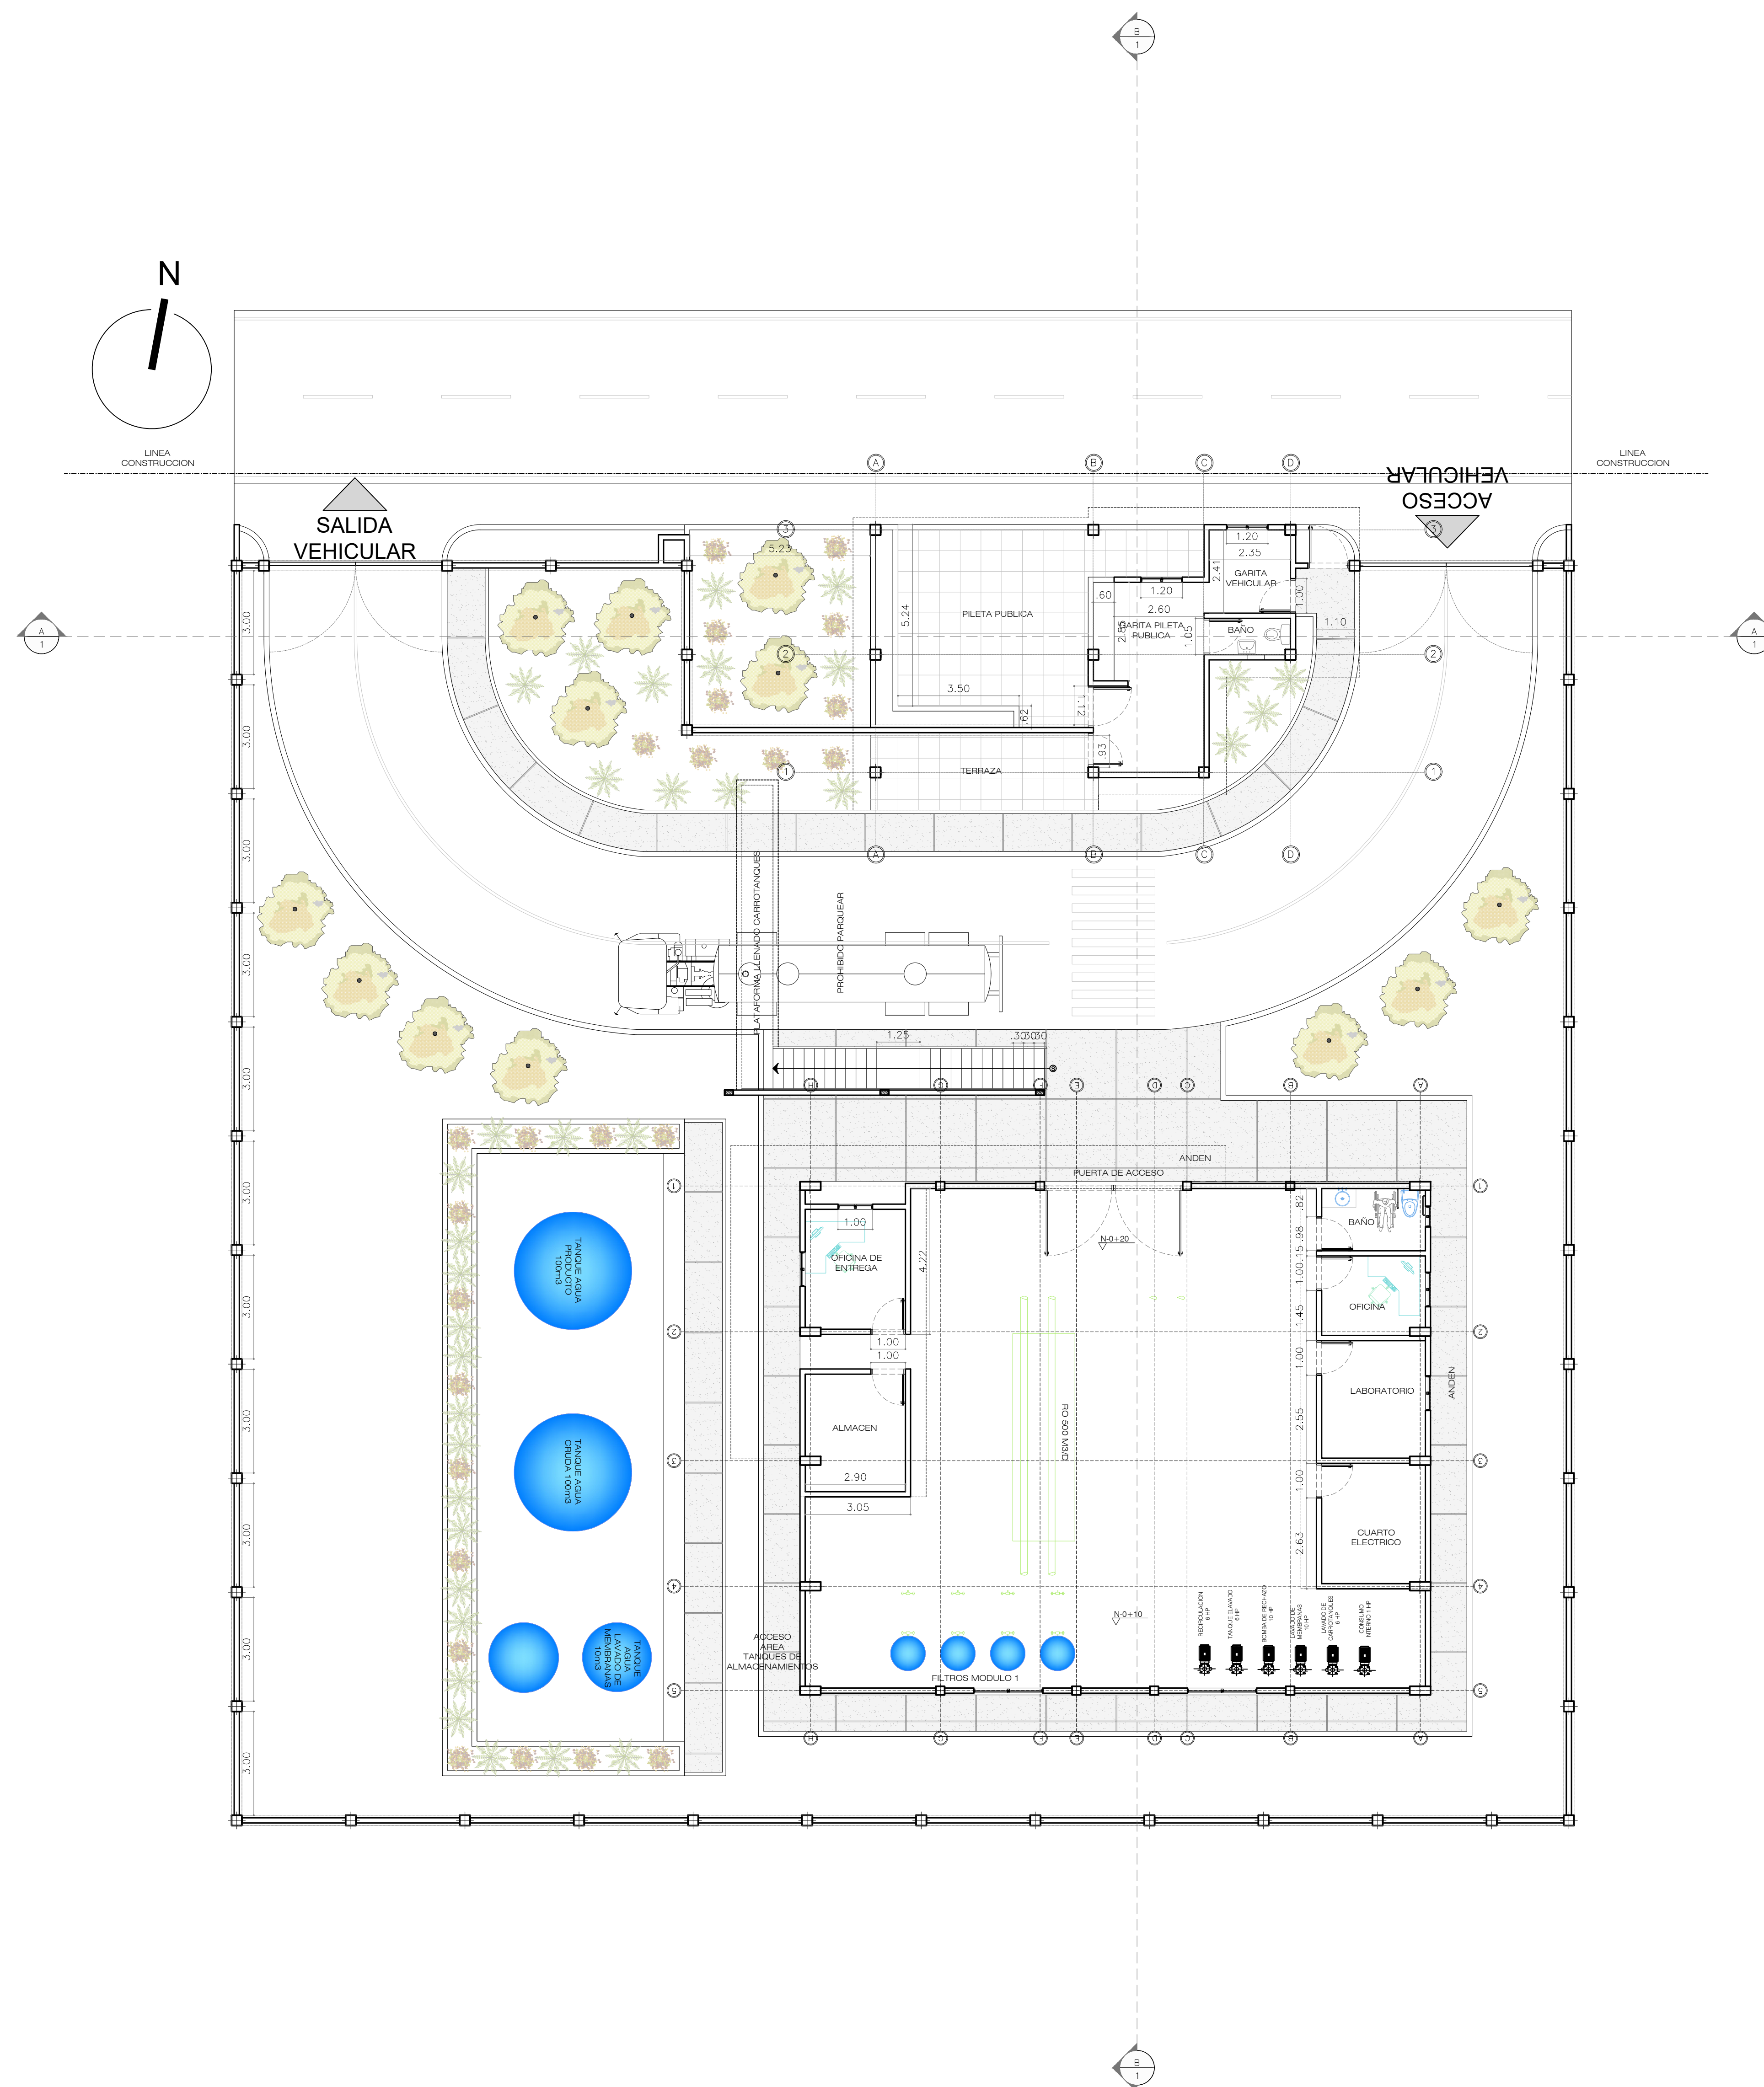

LOCALIZACIÓN:
Corregimiento Buenos Aires
Uribe - La Guajira

OBJETO DE PROYECTO:
CONSTRUCCION DE PLANTA DE
TRATAMIENTO DE AGUA POTABLE
CON CAPACIDAD DE
PRODUCCION DE 500 M3/DIA EN
EL CORREGIMIENTO DE BUENOS
AIRES, MUNICIPIO DE URIBIA -
GUAJIRA

PROMOTOR
ALCALDIA MUNICIPAL
URIBIA -LA GUAJIRA

DISEÑO ARQUITECTONICO:
ARQ.NEFER DARIO FUMINAYA SIERRA
MAT. A29632018-1146438771

DIBUJO:
ARQ.NEFER DARIO FUMINAYA SIERRA
MAT. A29632018-1146438771

CONTENIDO:
-PLANTA ARQUITECTONICA

ESCALA:
INDICADA

FECHA:
25/06/2020

VERSIÓN	
V1	25/06/2020
V2	
V3	
V4	
V5	

OBSERVACIONES:

CODIGO:
BA-01

PLANO:
02
04